

Архитектурно-планировочное решение

Приложение №__ к договору № __ от "__" _____ 2018 года

Дом из бруса 11,0 м. х 9,0 м. по индивидуальному проекту




Кострома 2018г.

СОГЛАСОВАНО:			
	Взамен инв. N		
	Подпись и дата		
	Инв. N подл.		

					Заказчик: -АР			
					Адрес строительства:			
Изм.	Лист	№ документа	Подпись	Дата	Жилой дом	Стадия	Лист	Листов
ГИП		Олин А.В.				ЭП		
ГАП		Богданов В.Н.			"Барская Усадьба"			
Архитек.		Мартьянов Р.Ю.						
Архитек.								

Инв. № подл.	Подп. и дата	Взам. инв. №	Инв. № дубл.	Подп. и дата

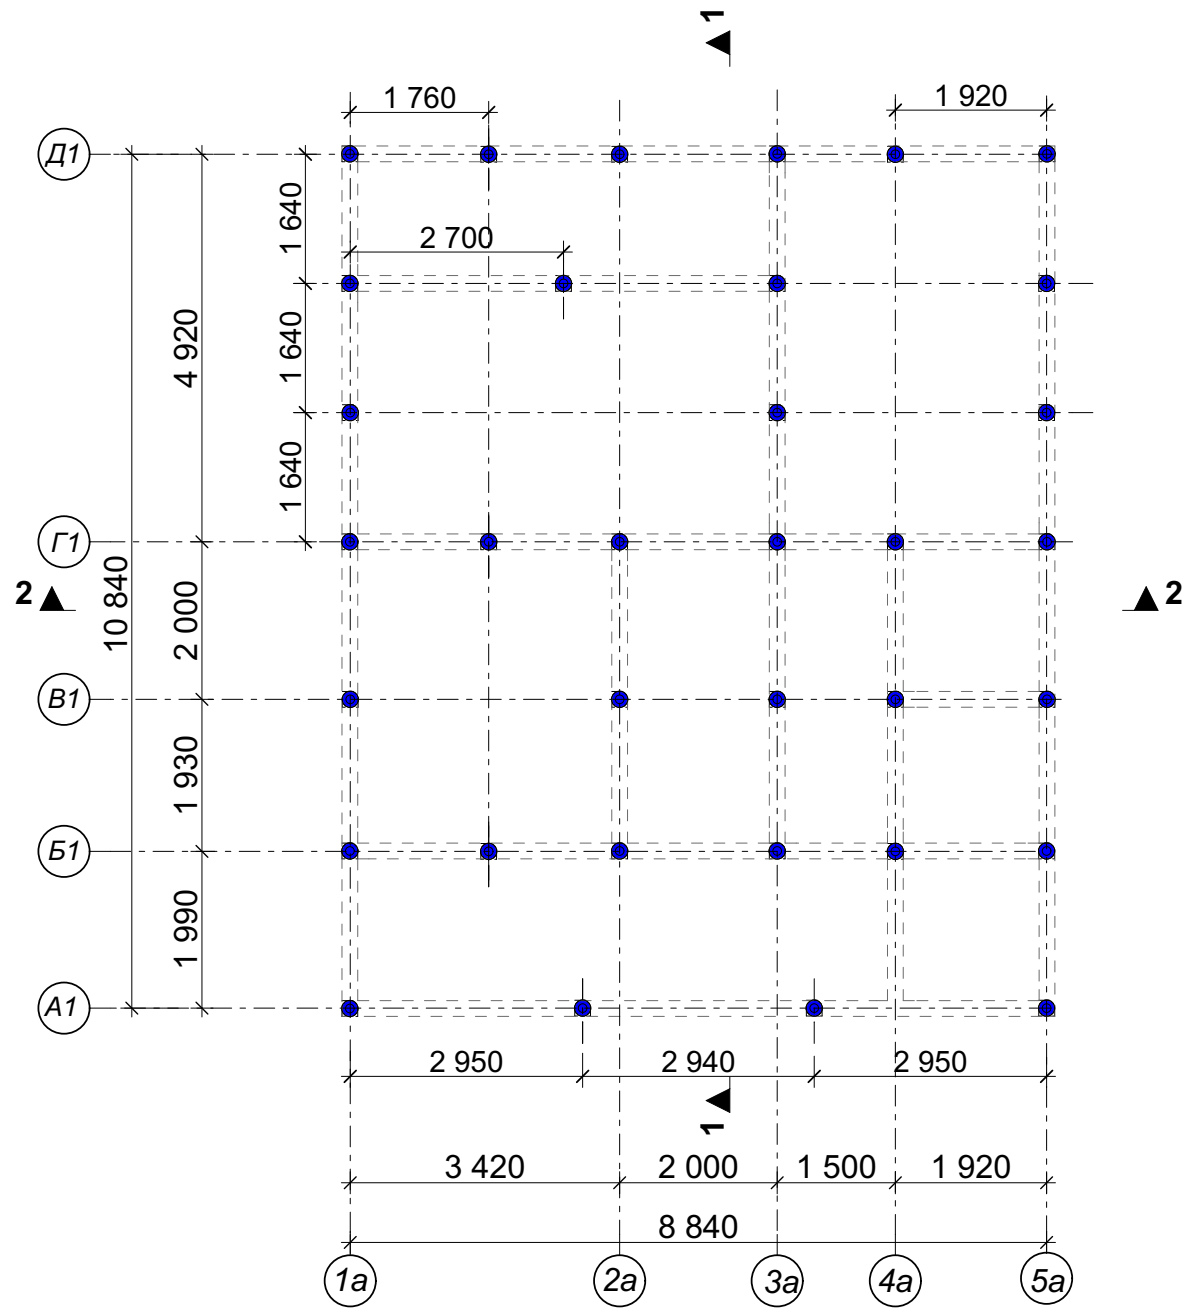


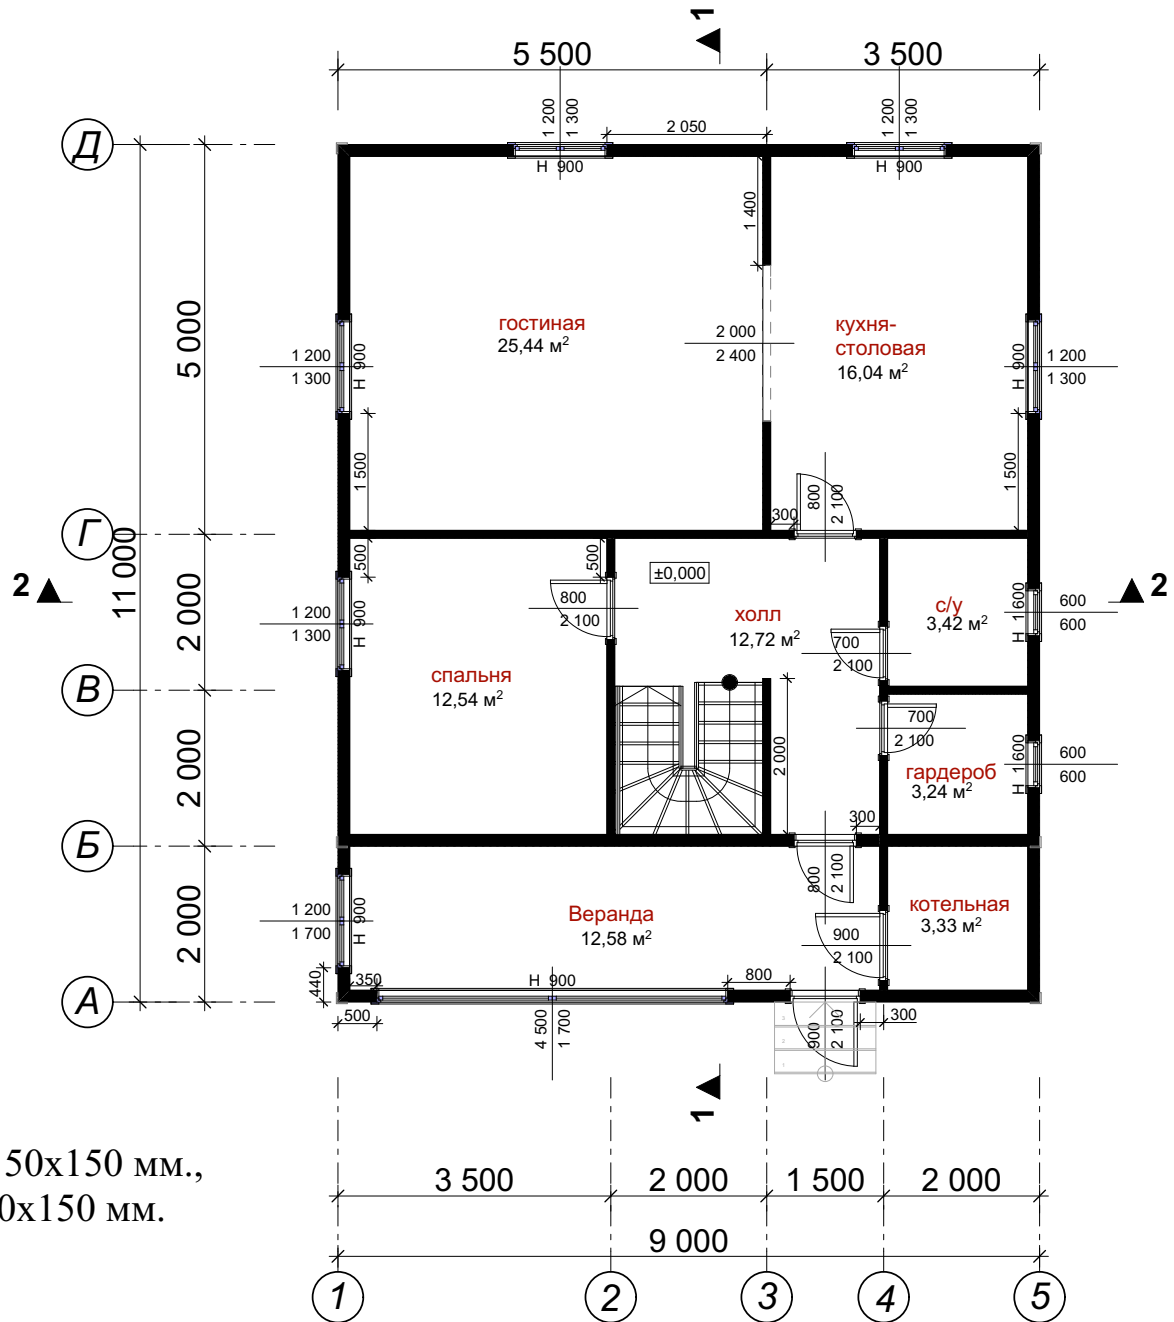
Архитек.	Мартьянов Р.			Заказчик:	Лист
				Схема свайного поля	1
Изм. Лист	№ документа	Подп.	Дата		

Инв. № подл.	Подп. и дата	Взам. инв. №	Инв. № дубл.	Подп. и дата

Площадь этажа: 89,32 м2
Общая площадь дома: 159,0 м2

Условные обозначения:

 — Брус обычный, сечение 150x150 мм.,
 Перегородки, сечение 100x150 мм.




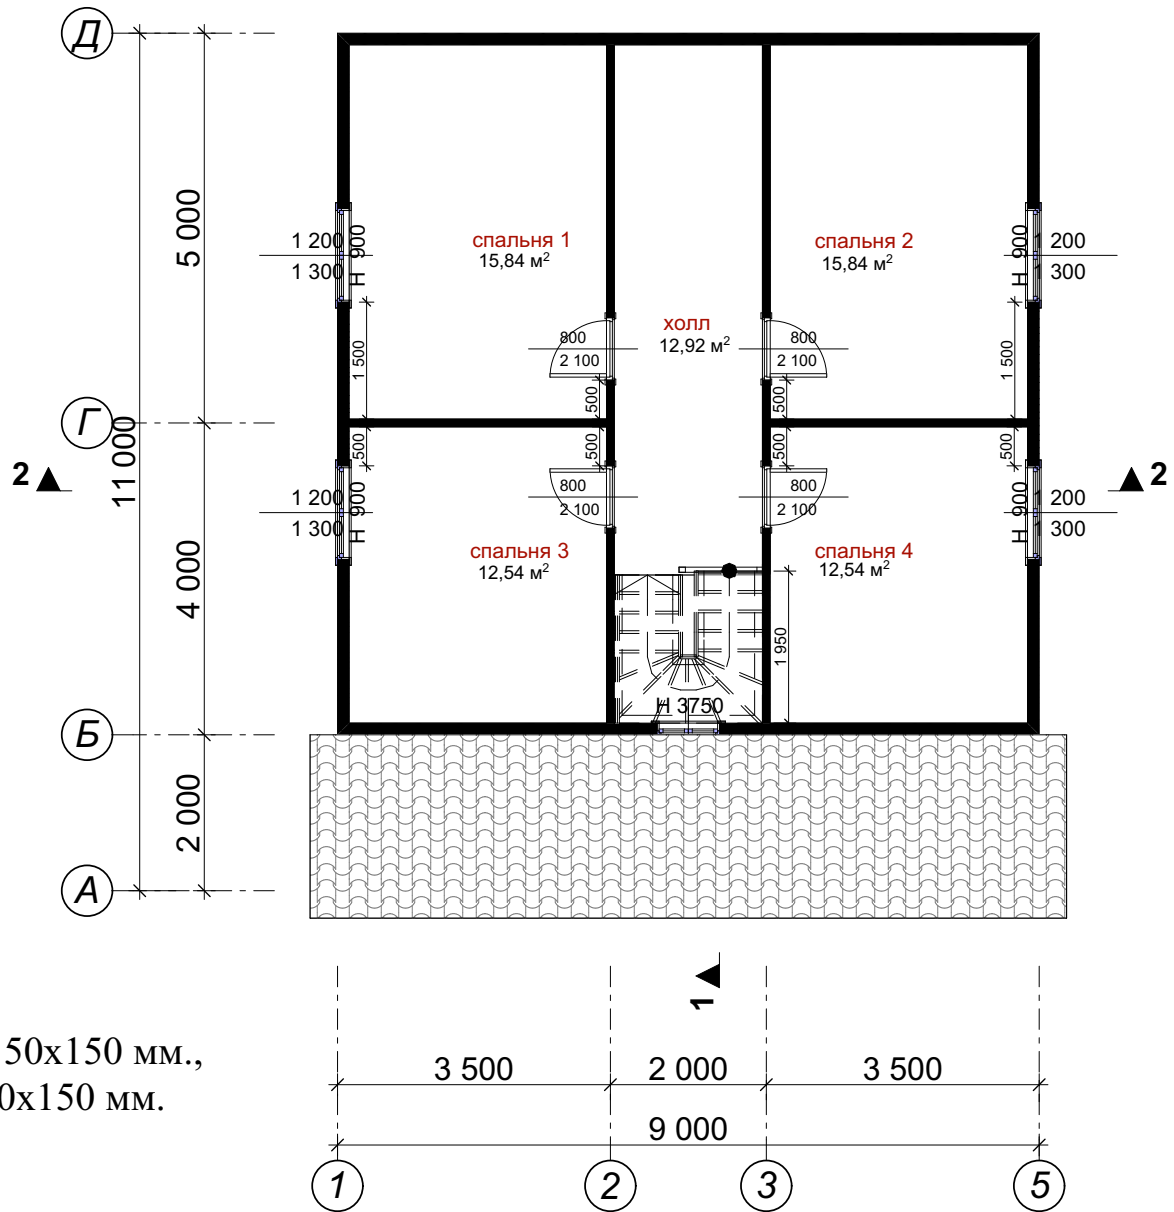
Архитек.	Мартьянов Р.	Заказчик:	Лист
Изм. Лист	№ документа	Подп.	Дата
План 1-ого этажа			2

Инв. № подл.	Подп. и дата	Взам. инв. №	Инв. № дубл.	Подп. и дата

Площадь этажа: 69,68 м²

Условные обозначения:


 — Брус обычный, сечение 150x150 мм.,
 Перегородки, сечение 100x150 мм.




Архитек.	Мартьянов Р.	Заказчик:	Лист
Изм. Лист	№ документа	Подп.	Дата
План мансарды			3

Инв. № подл.	Взам. инв. №	Инв. № дубл.	Подп. и дата

Площадь кровли: 135,0 м2

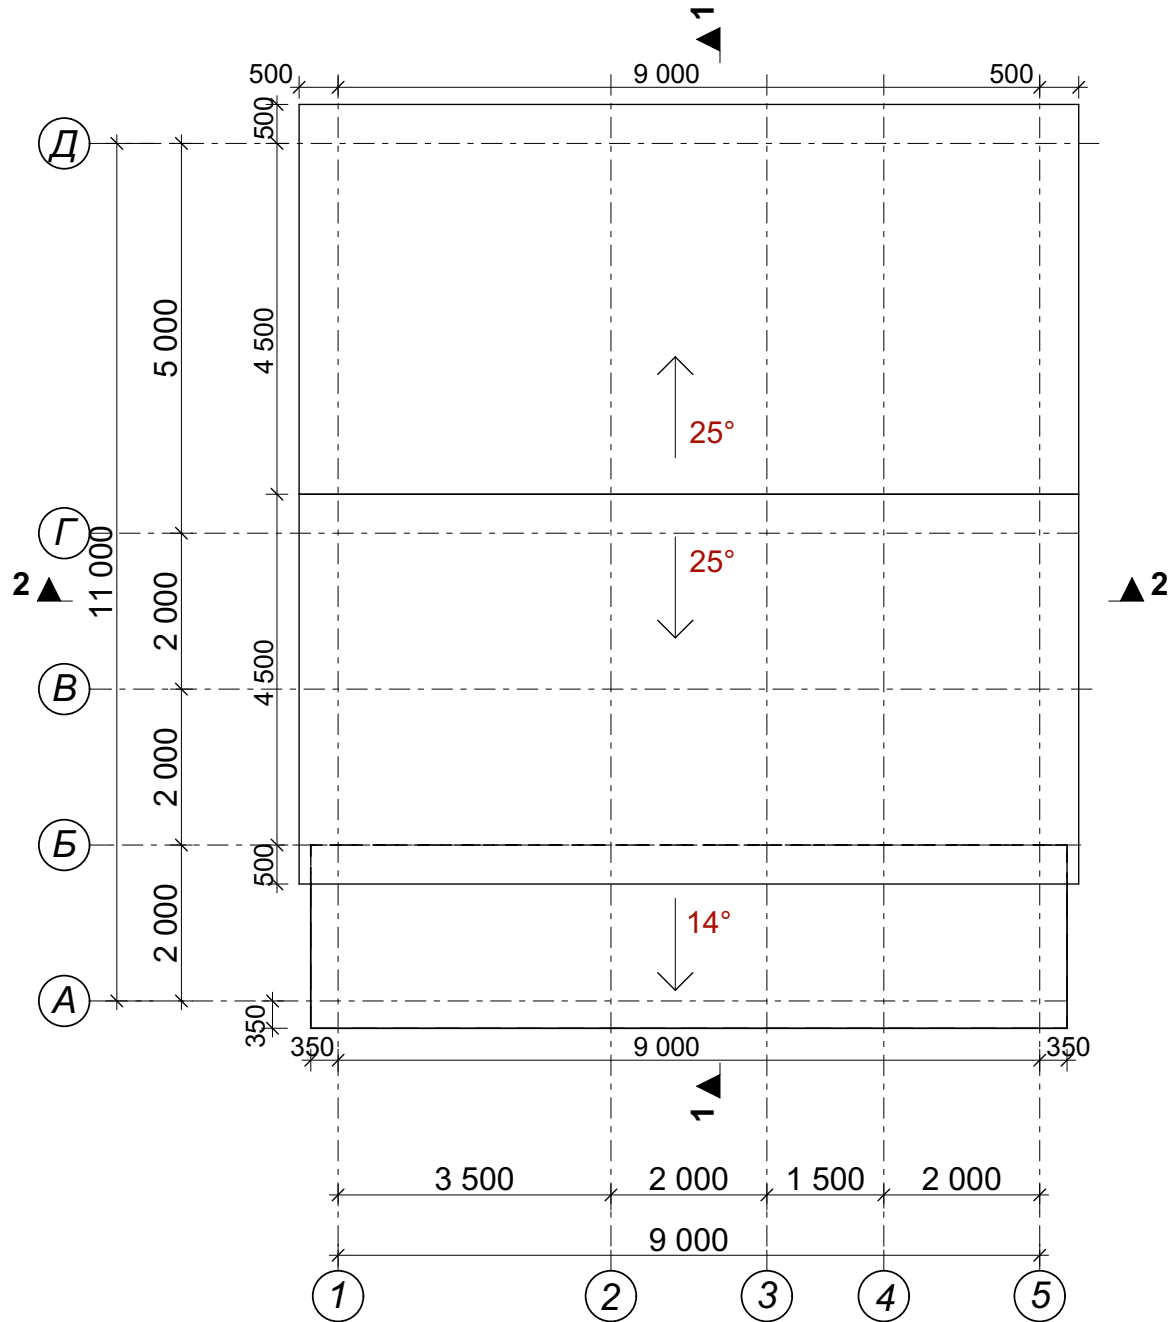


Архитек.	Мартъянов Р.	Заказчик:	Лист
Изм. Лист	№ документа	Подп.	Дата
План кровли			4

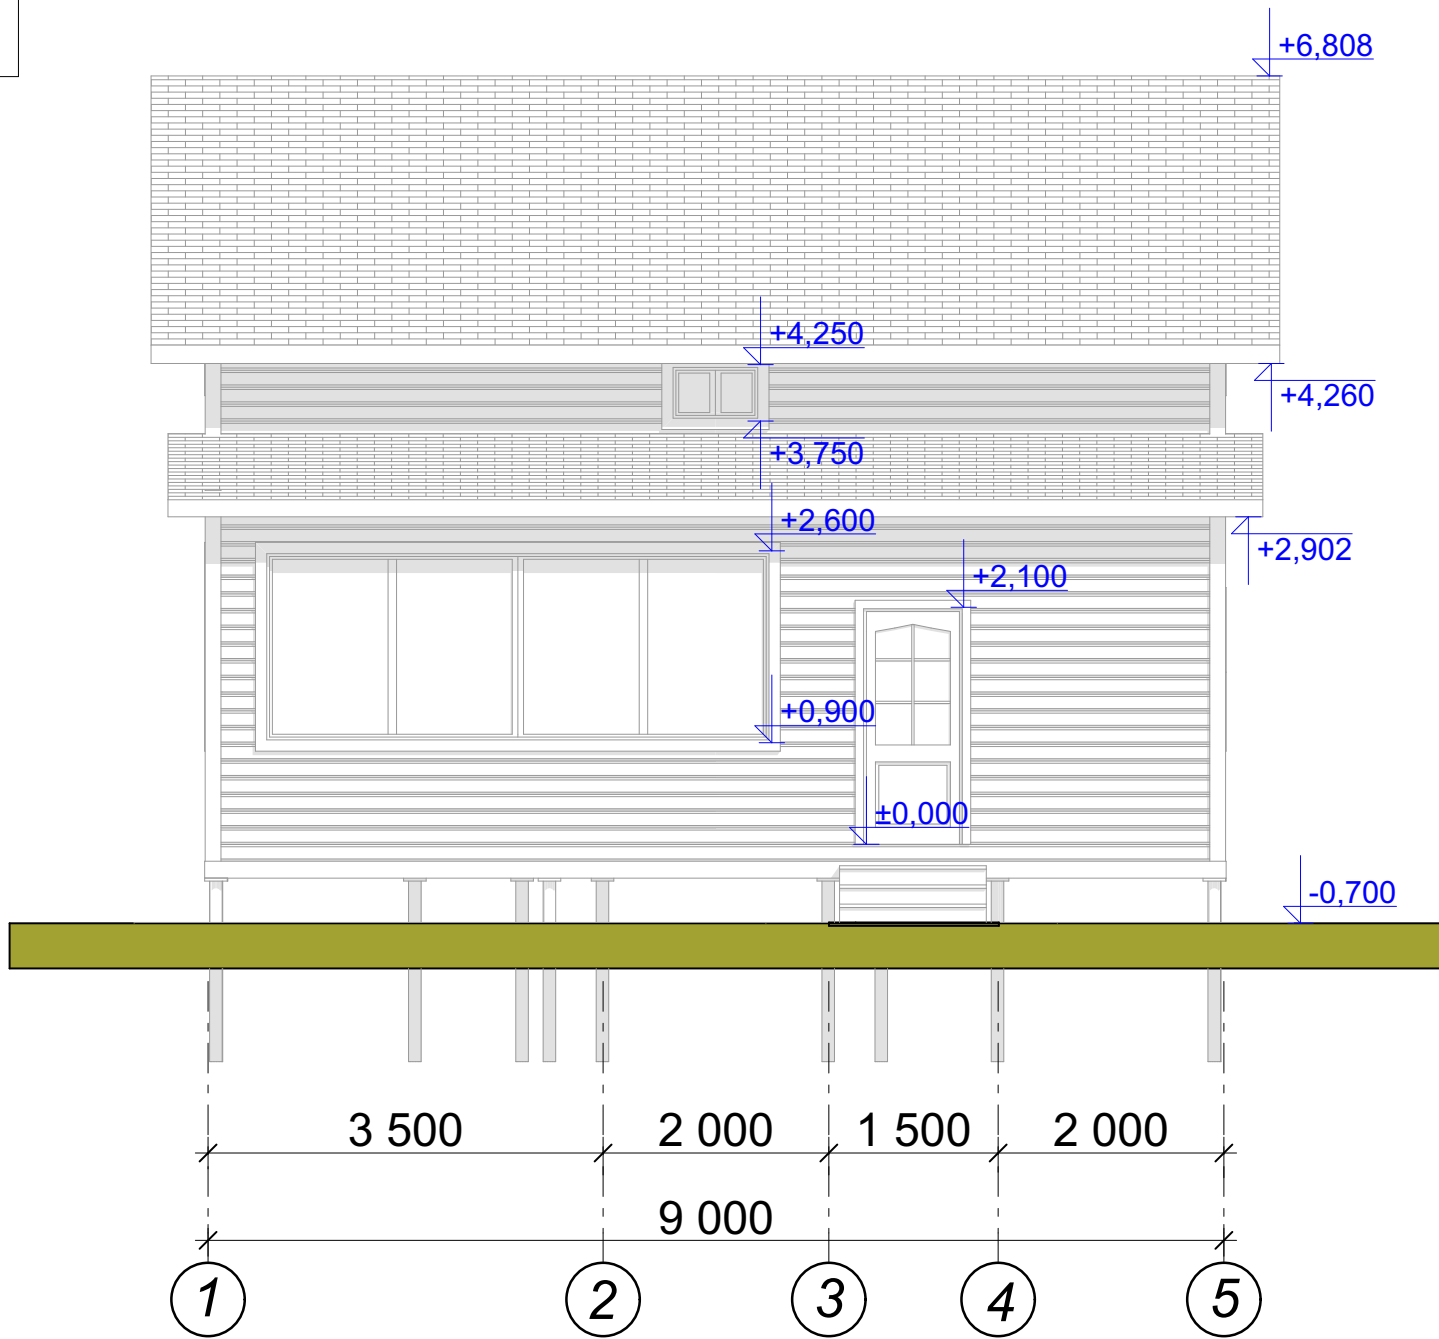


Архитек.	Мартъянов Р.		Заказчик:	Лист
Изм.	№ документа	Подп.	Фасад 1-5	5
Лист		Дата		

Инв. № подл.	Подп. и дата	Взам. инв. №	Инв. № дубл.	Подп. и дата

Инв. № подл.	Подп. и дата	Взам. инв. №	Инв. № дубл.	Подп. и дата

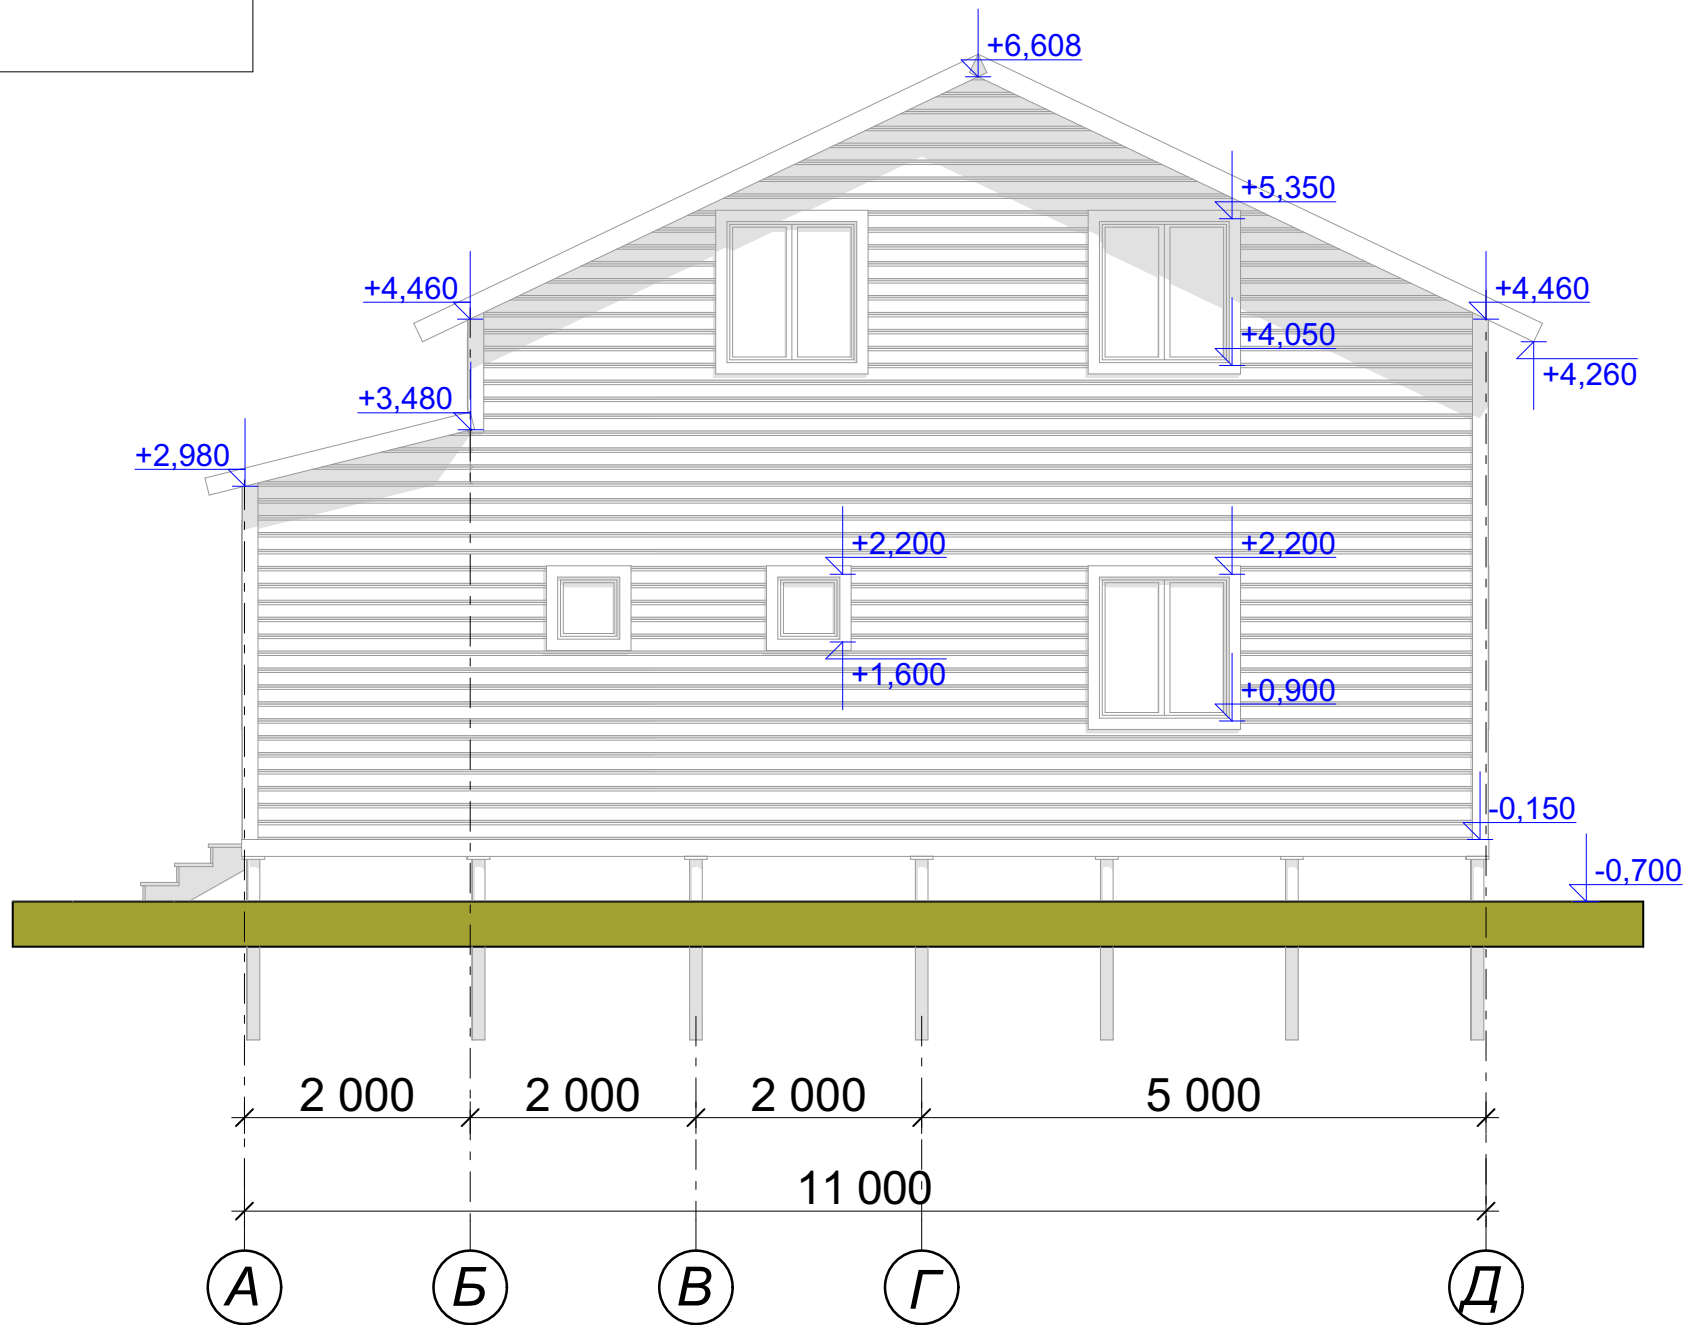

Архитек.	Мартьянов Р.	Заказчик:	Лист
Изм. Лист	№ документа	Подп.	Дата
Фасад А-Д			6

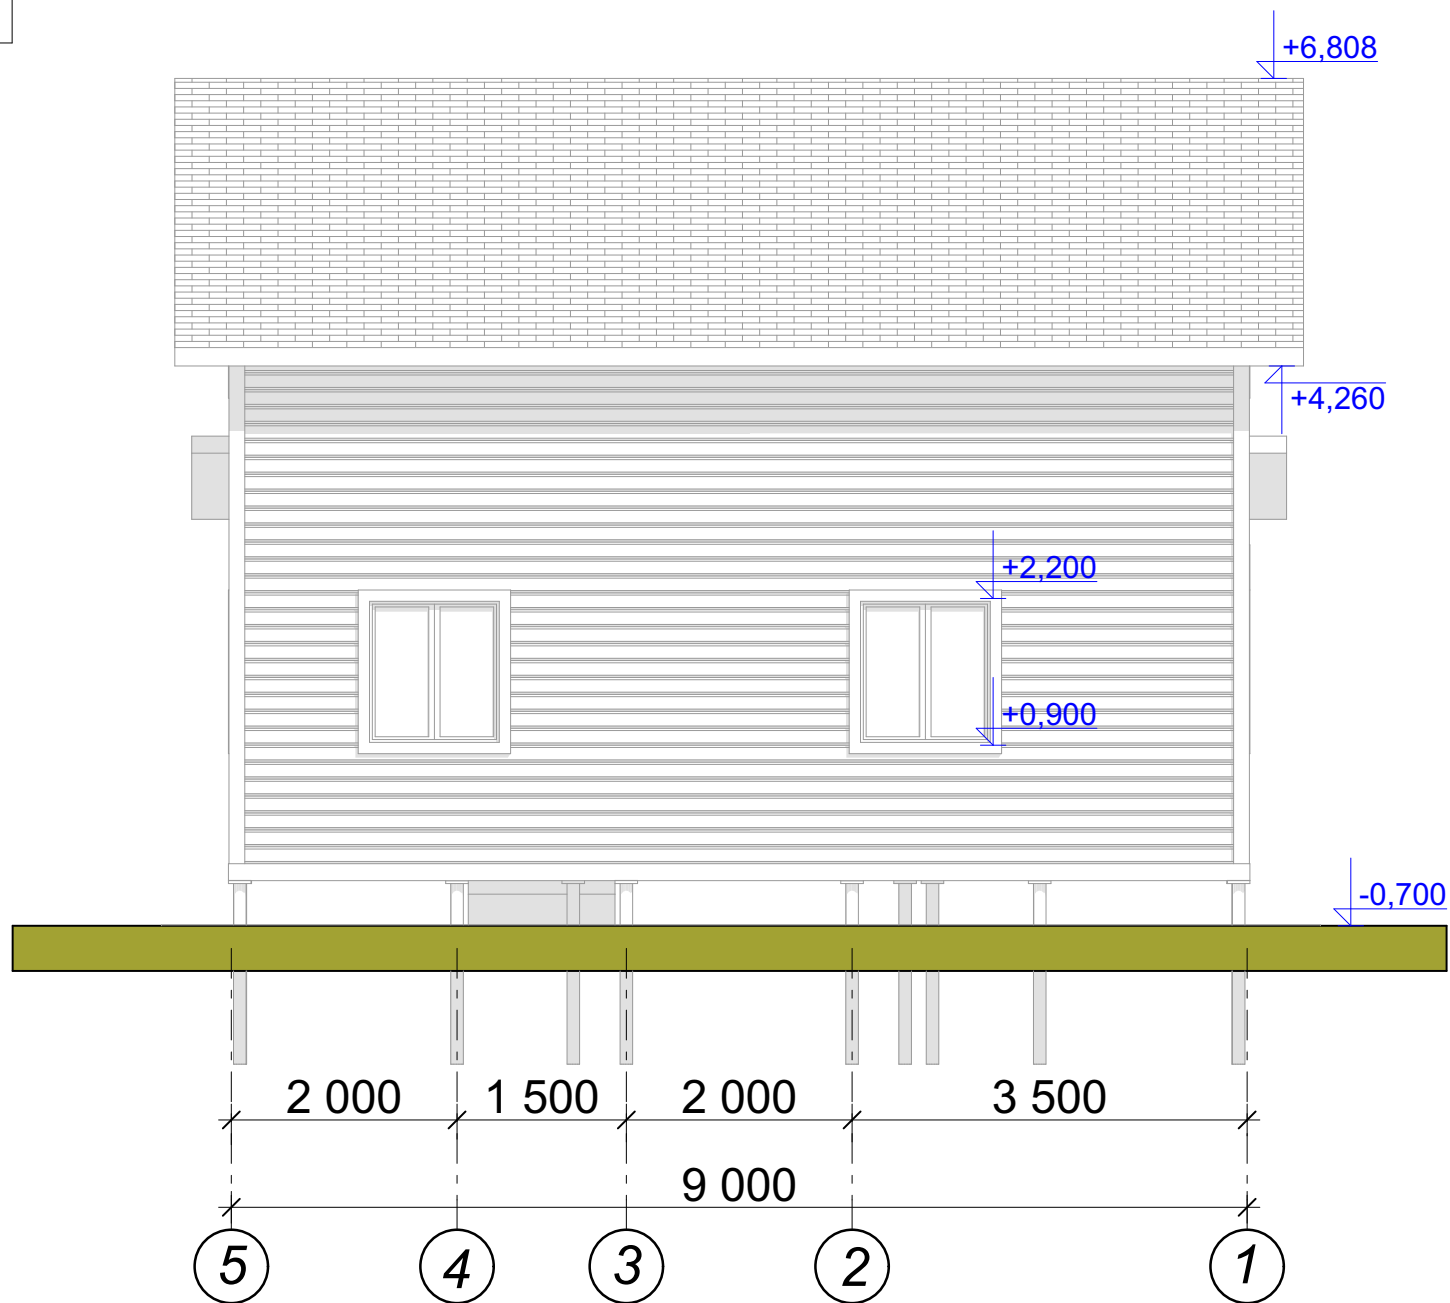

Архитек.	Мартянов Р.			Заказчик:	Лист
				Фасад 5-1	7
Изм. Лист	№ документа	Подп.	Дата		

Инв. № подл.	Подп. и дата	Взам. инв. №	Инв. № дубл.	Подп. и дата


Инв. № подл.	Подп. и дата	Взам. инв. №	Инв. № дубл.	Подп. и дата



Архитек.	Мартянов Р.	Заказчик:	Лист
Изм. Лист	№ документа	Подп.	Дата
Фасад Д-А			8


Инв. № подл.	Подп. и дата
Взам. инв. №	Инв. № дубл.
Подп. и дата	Подп. и дата

Обвязочный брус
200x150 мм.

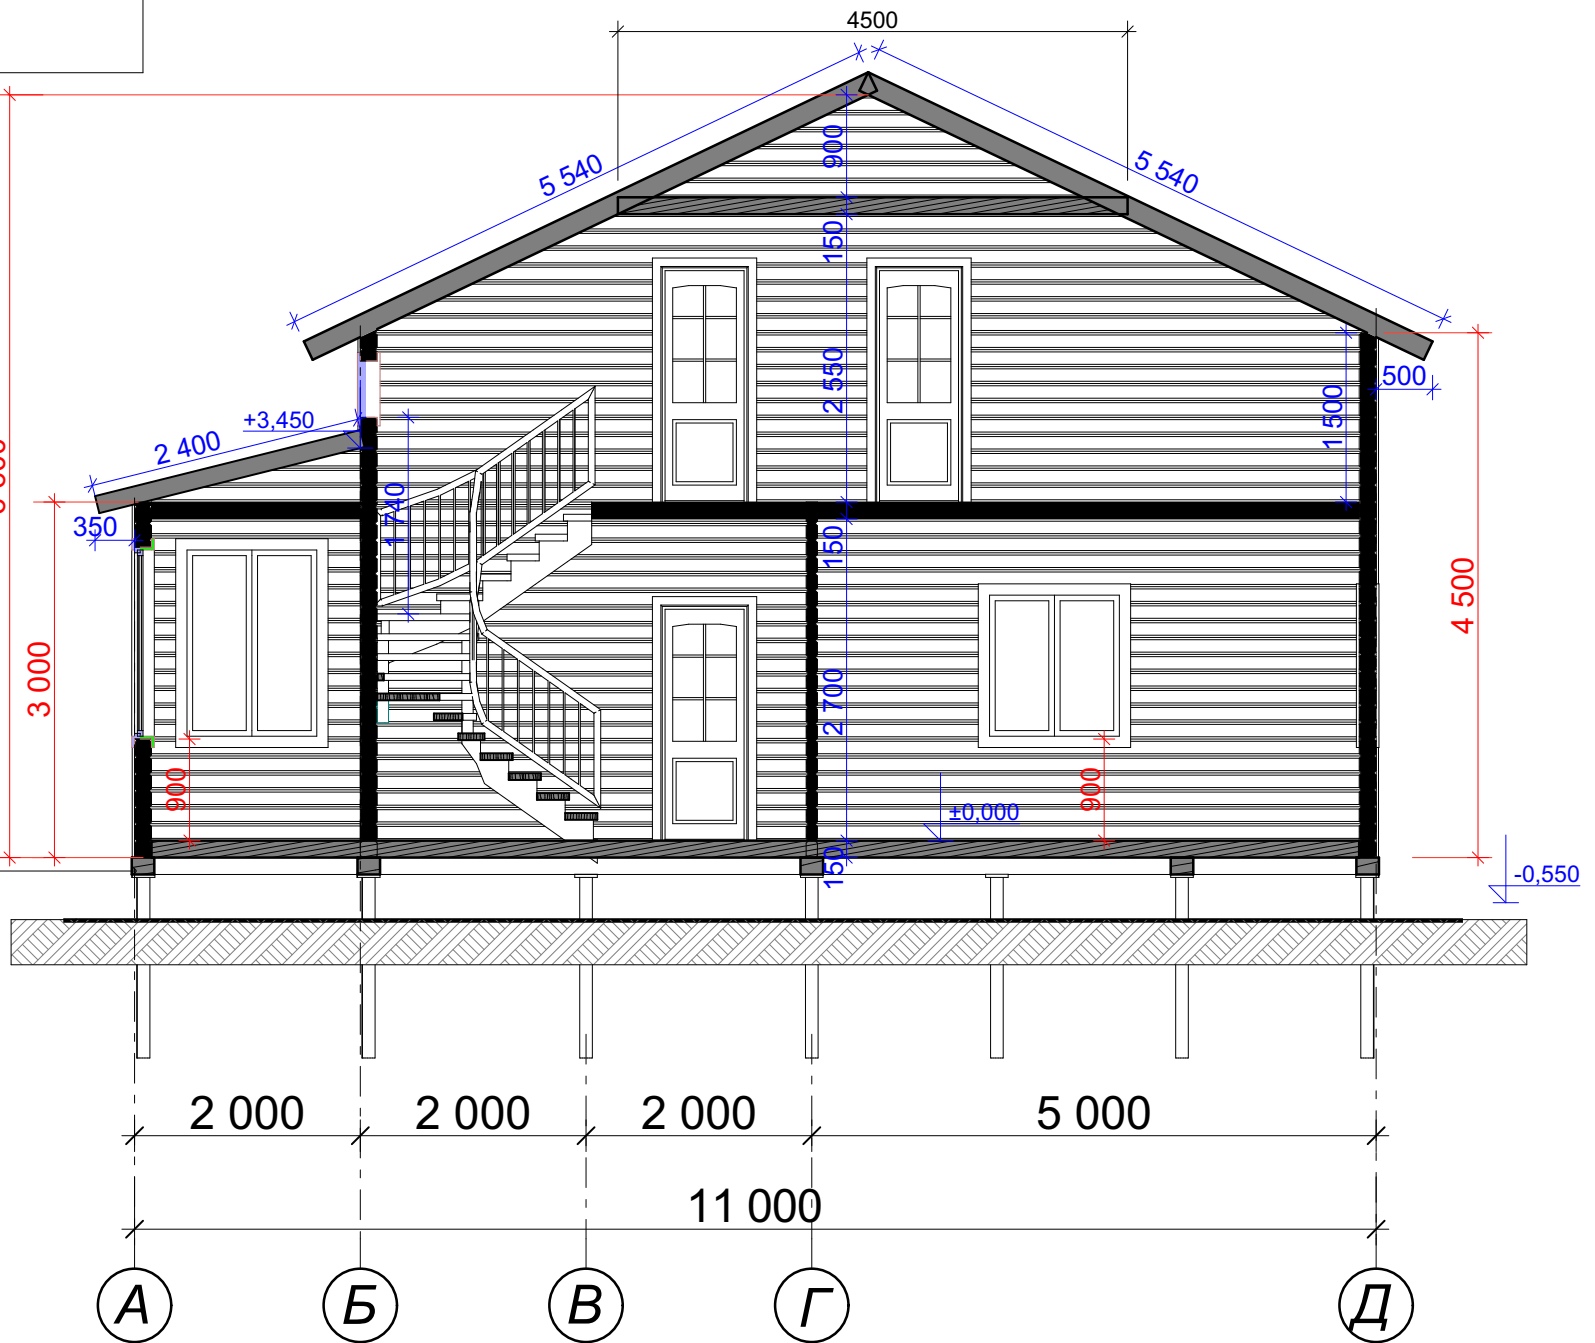

Архитек.	Мартьянов Р.	Заказчик:	Лист
Изм. Лист	№ документа	Подп.	Дата
Разрез 1-1			9

Инв. № подл.	Подп. и дата	Взам. инв. №	Инв. № дубл.	Подп. и дата

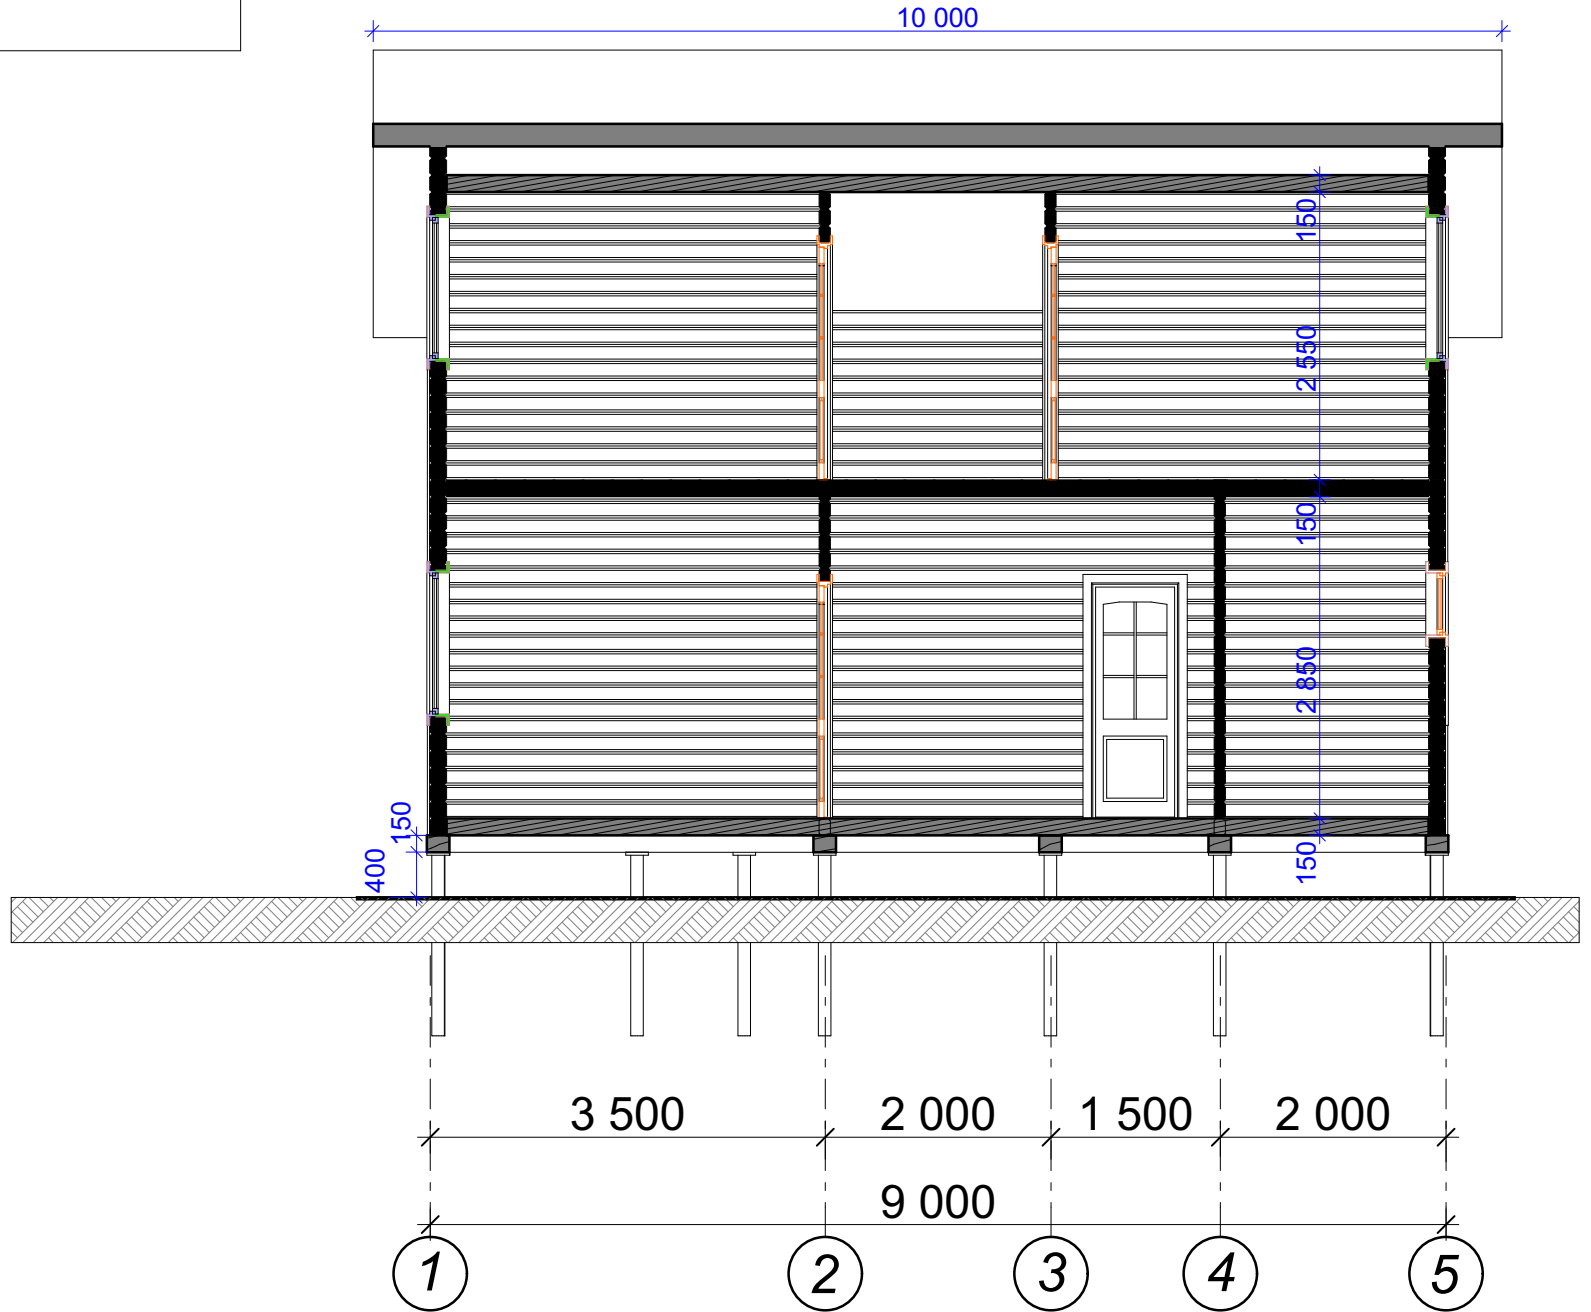


Архитек.	Мартянов Р.			Заказчик:	Лист
Изм. Лист	№ документа	Подп.	Дата	Разрез 2-2	10

Инв. № подл.	Подп. и дата	Взам. инв. №	Инв. № дубл.	Подп. и дата



Архитек.	Мартянов Р.			Заказчик:	Лист
Изм.	Лист	№ документа	Подп.	Дата	11
Общий вид					

Инв. № подл.	Подп. и дата	Взам. инв. №	Инв. № дубл.	Подп. и дата

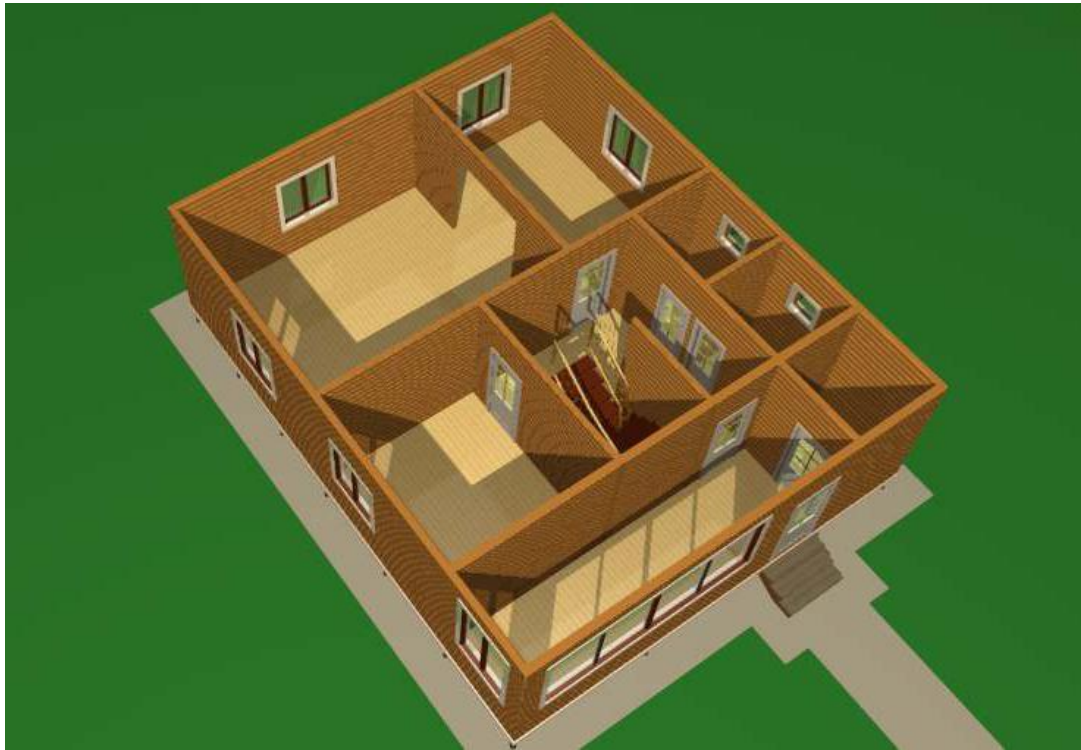

Первый этаж



Мансарда

Архитек.	Мартьянов Р.			Заказчик:	Лист
Изм. Лист	№ документа	Подп.	Дата	Виды на дом сверху	12